

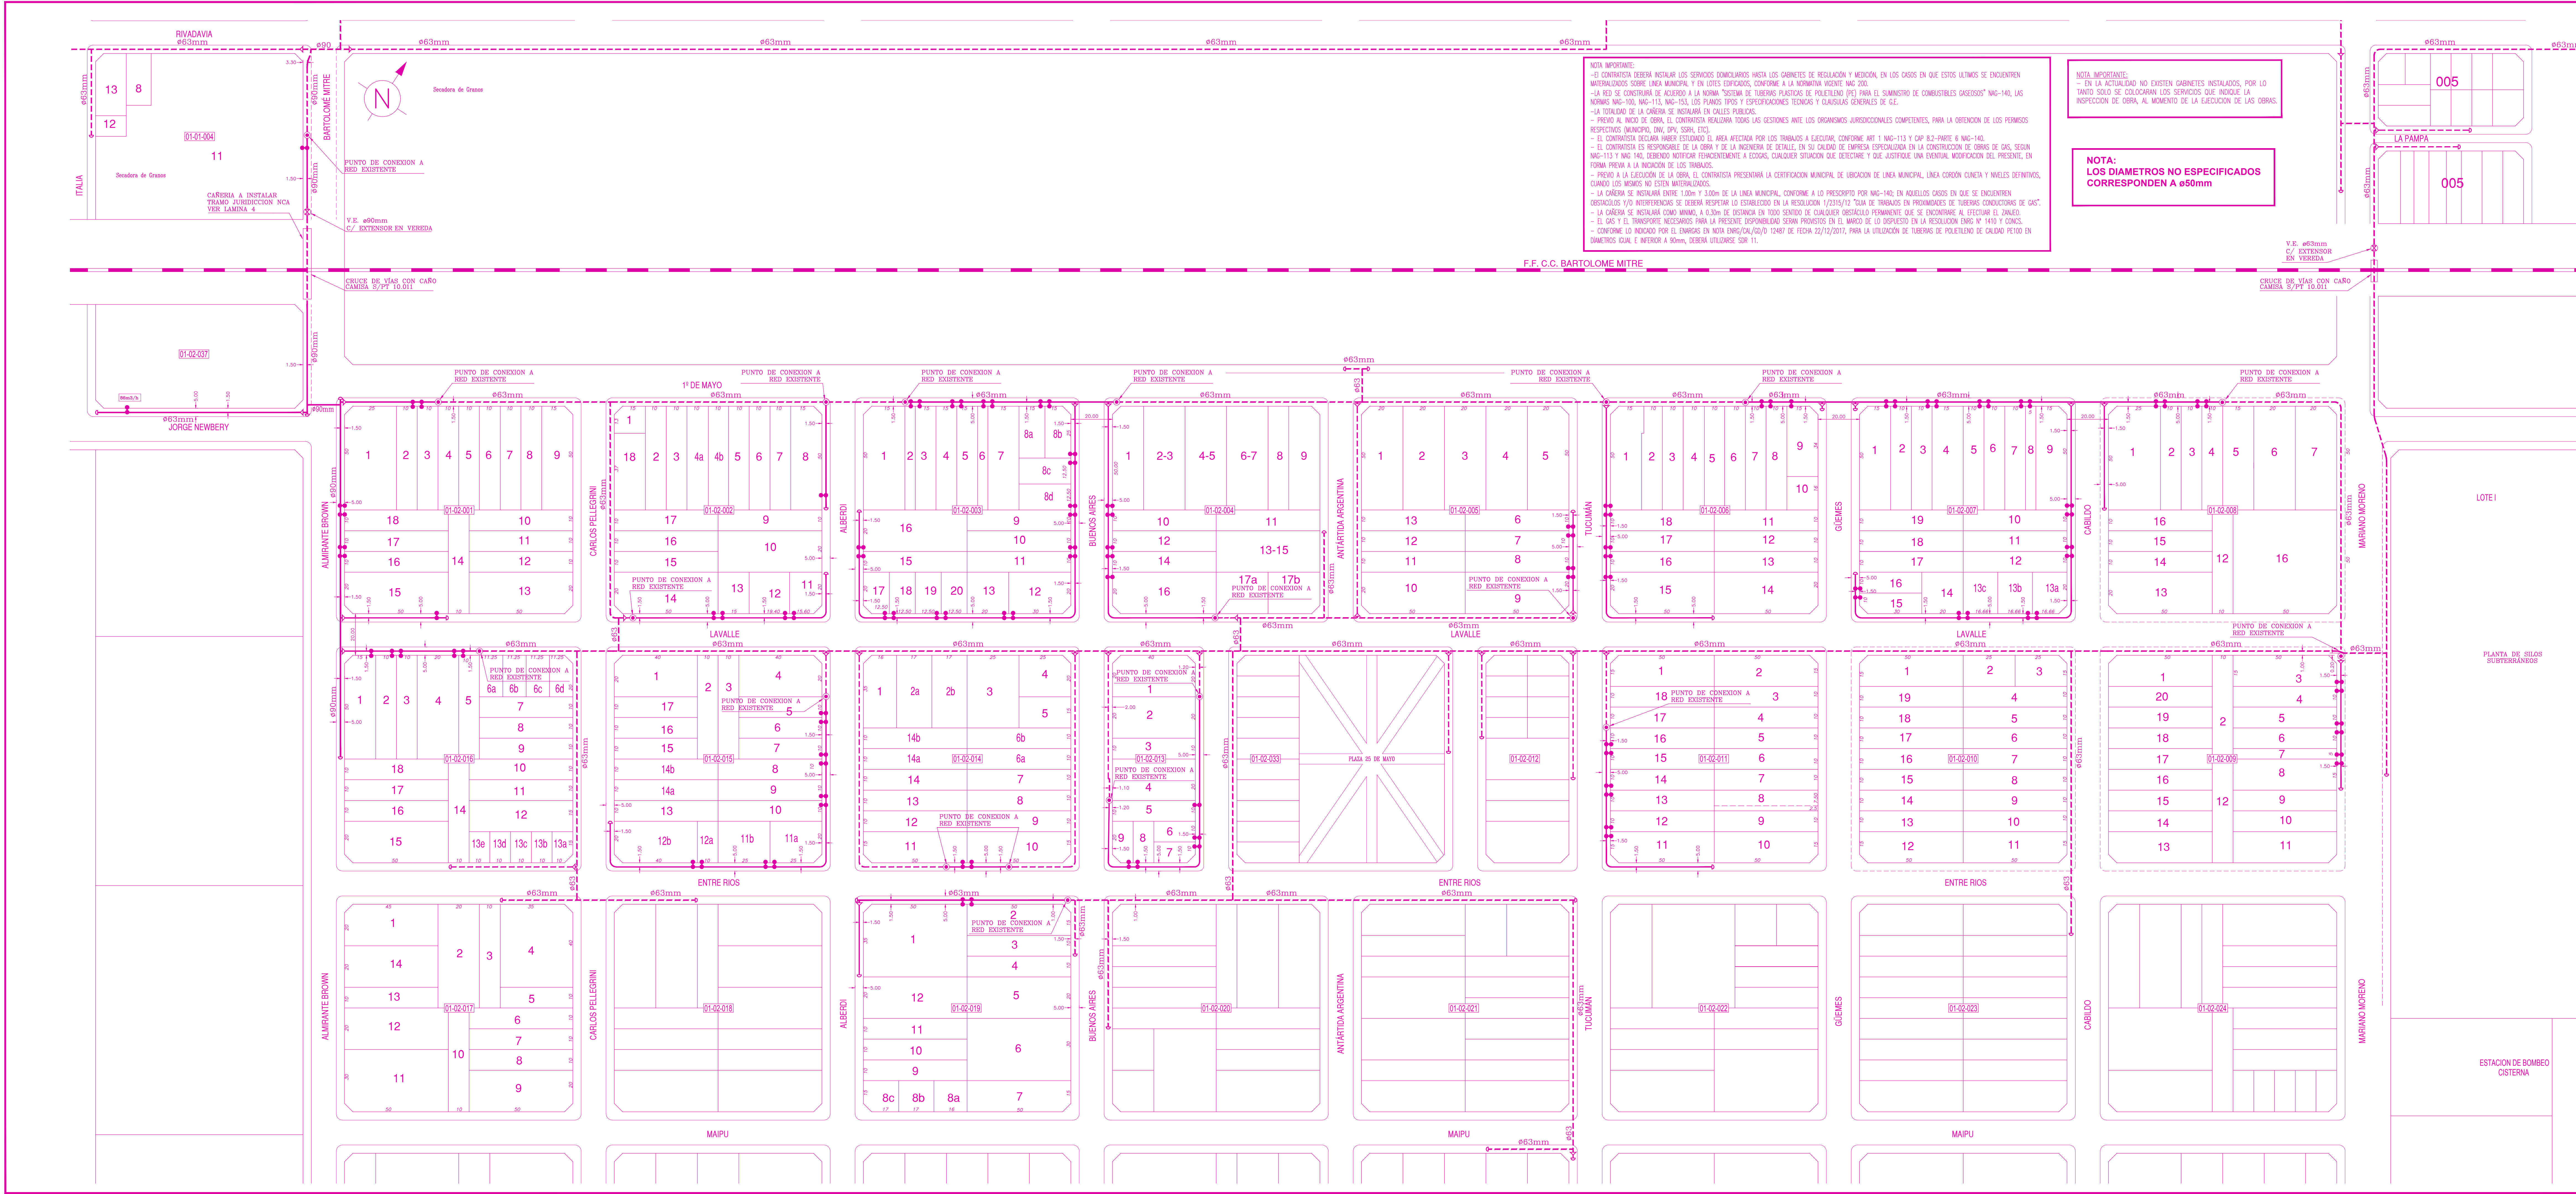


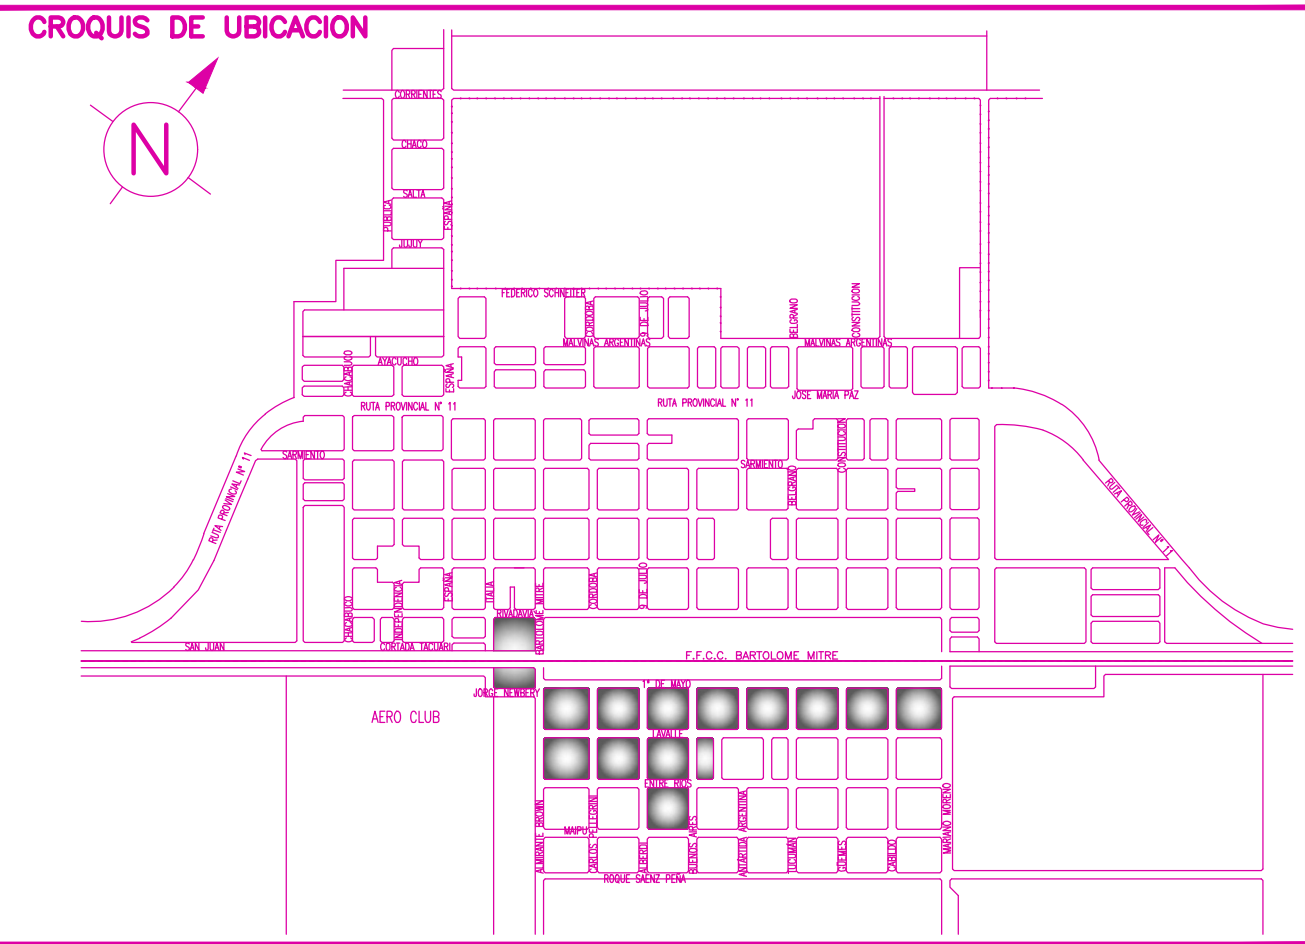

CONDICIONES TECNICAS		SIMBOLOGIA	
NUMERO DE CUENTES SOLICITANTES	109		CANERIA A INSTALAR
NUMERO DE CUENTES POTENCIALES	109		CANERIA EXISTENTE
CAUDAL MAX. A SUMINISTRAR P/ CUENTE (m3/h)	3,0		TRAMO JURIDICCION DPV
PRESION DE SUMINISTRO MAXIMA (kg/cm2M)	1,5		TAPA CIEGA
PRESION DE SUMINISTRO MINIMA (kg/cm2M)	0,5		PUNTO DE CONEXION
PRESION DE PRUEBA DE RESISTENCIA (kg/cm2M)	4,1		ARRIALES
PRESION DE PRUEBA DE HERMETICIDAD (kg/cm2M)	4,1		REDUCCION CONCENTRICA
GAS COORDINADO	SI		SERVICIO INTEGRAL PERFORADO

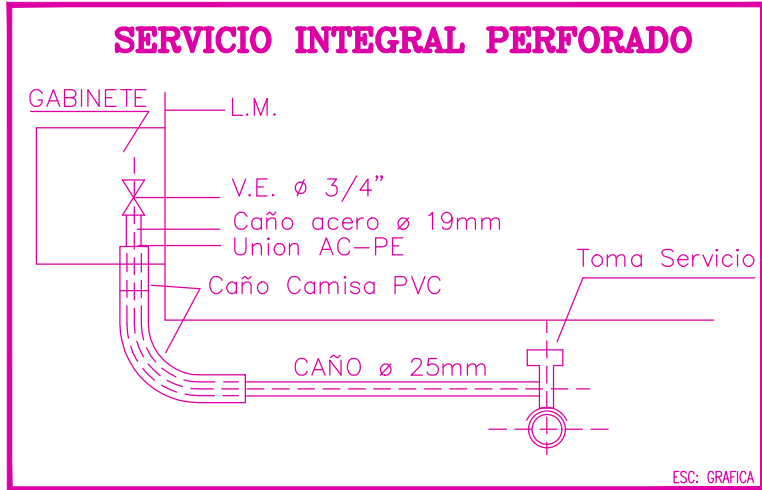

CÓMPUTO DE LÁMINAS 1, 2, 3 y 4.

Nº	Dim. (mm)	Exp. (mm)	SETRME / SDR	Cap. (mm)	Vol. (m3)	Dist. (m)	Long. (m)
24	90	5,2	17,6	0,80/0,60	1,50	NAG 140	333,00
23	63	5,8	11,0	0,80/0,60	1,00/1,50	NAG 140	879,00
21	50	4,6	11,0	0,80/0,60	1,20/1,50/2,20/3,60	NAG 140	3028,00
20	30	4,6	11,0	0,80/0,60	1,20/1,50/2,20/3,60	NAG 140	3028,00
CANTIDAD							178
D1 Servicio Integral de PE ø 25 mm, según G/RG 10073 y AM/ING 5001							178
D1 Servicio Integral de PE ø 25 mm, según G/RG 10073 y AM/ING 5001							178

COMPUTO DE CANERIAS A INSTALAR LAMINA 1

Nº	Dim. (mm)	Exp. (mm)	SETRME / SDR	Cap. (mm)	Vol. (m3)	Dist. (m)	Long. (m)
23	90	5,2	17,6	0,80/0,60	1,50	NAG 140	286,00
22	63	5,8	11,0	0,80/0,60	1,50	NAG 140	427,00
21	50	4,6	11,0	0,80/0,60	1,50	NAG 140	1719,00
20	30	4,6	11,0	0,80/0,60	1,50	NAG 140	1719,00
CANTIDAD							109
D1 SERVICIO INTEGRAL DE P.E. ø25mm, SEGUN G/RG 10073 Y AM/ING 5001							109
D1 SERVICIO INTEGRAL DE P.E. ø25mm, SEGUN G/RG 10073 Y AM/ING 5001							109

Empresa Contratista: INSTAL S.R.L. Empresa Constructora		Proyecto: Contrato INGENIERO M.1.2016/7		Firma Rf.:	
Obras: PROVISION DE GAS NATURAL A MANZANAS VARIAS		Parce:		PROYECTO CONSTRUCTIVO DE RED DE DISTRIBUCION Y SERVICIOS EN POLIETILENO	
Lugar: ISLA VERDE - PCIA DE CORDOBA		Firma:		Código Documento: 00570-029-R-CA-PL-1-REV.A	
Fecha: MARZO 2025		Escala: 1:1000		Folios: 594x1471	
Cód.: BV		Tipo: PC		Clase: R	
Nº: DC 00570/030		Límite: 1		Rev.: A	