
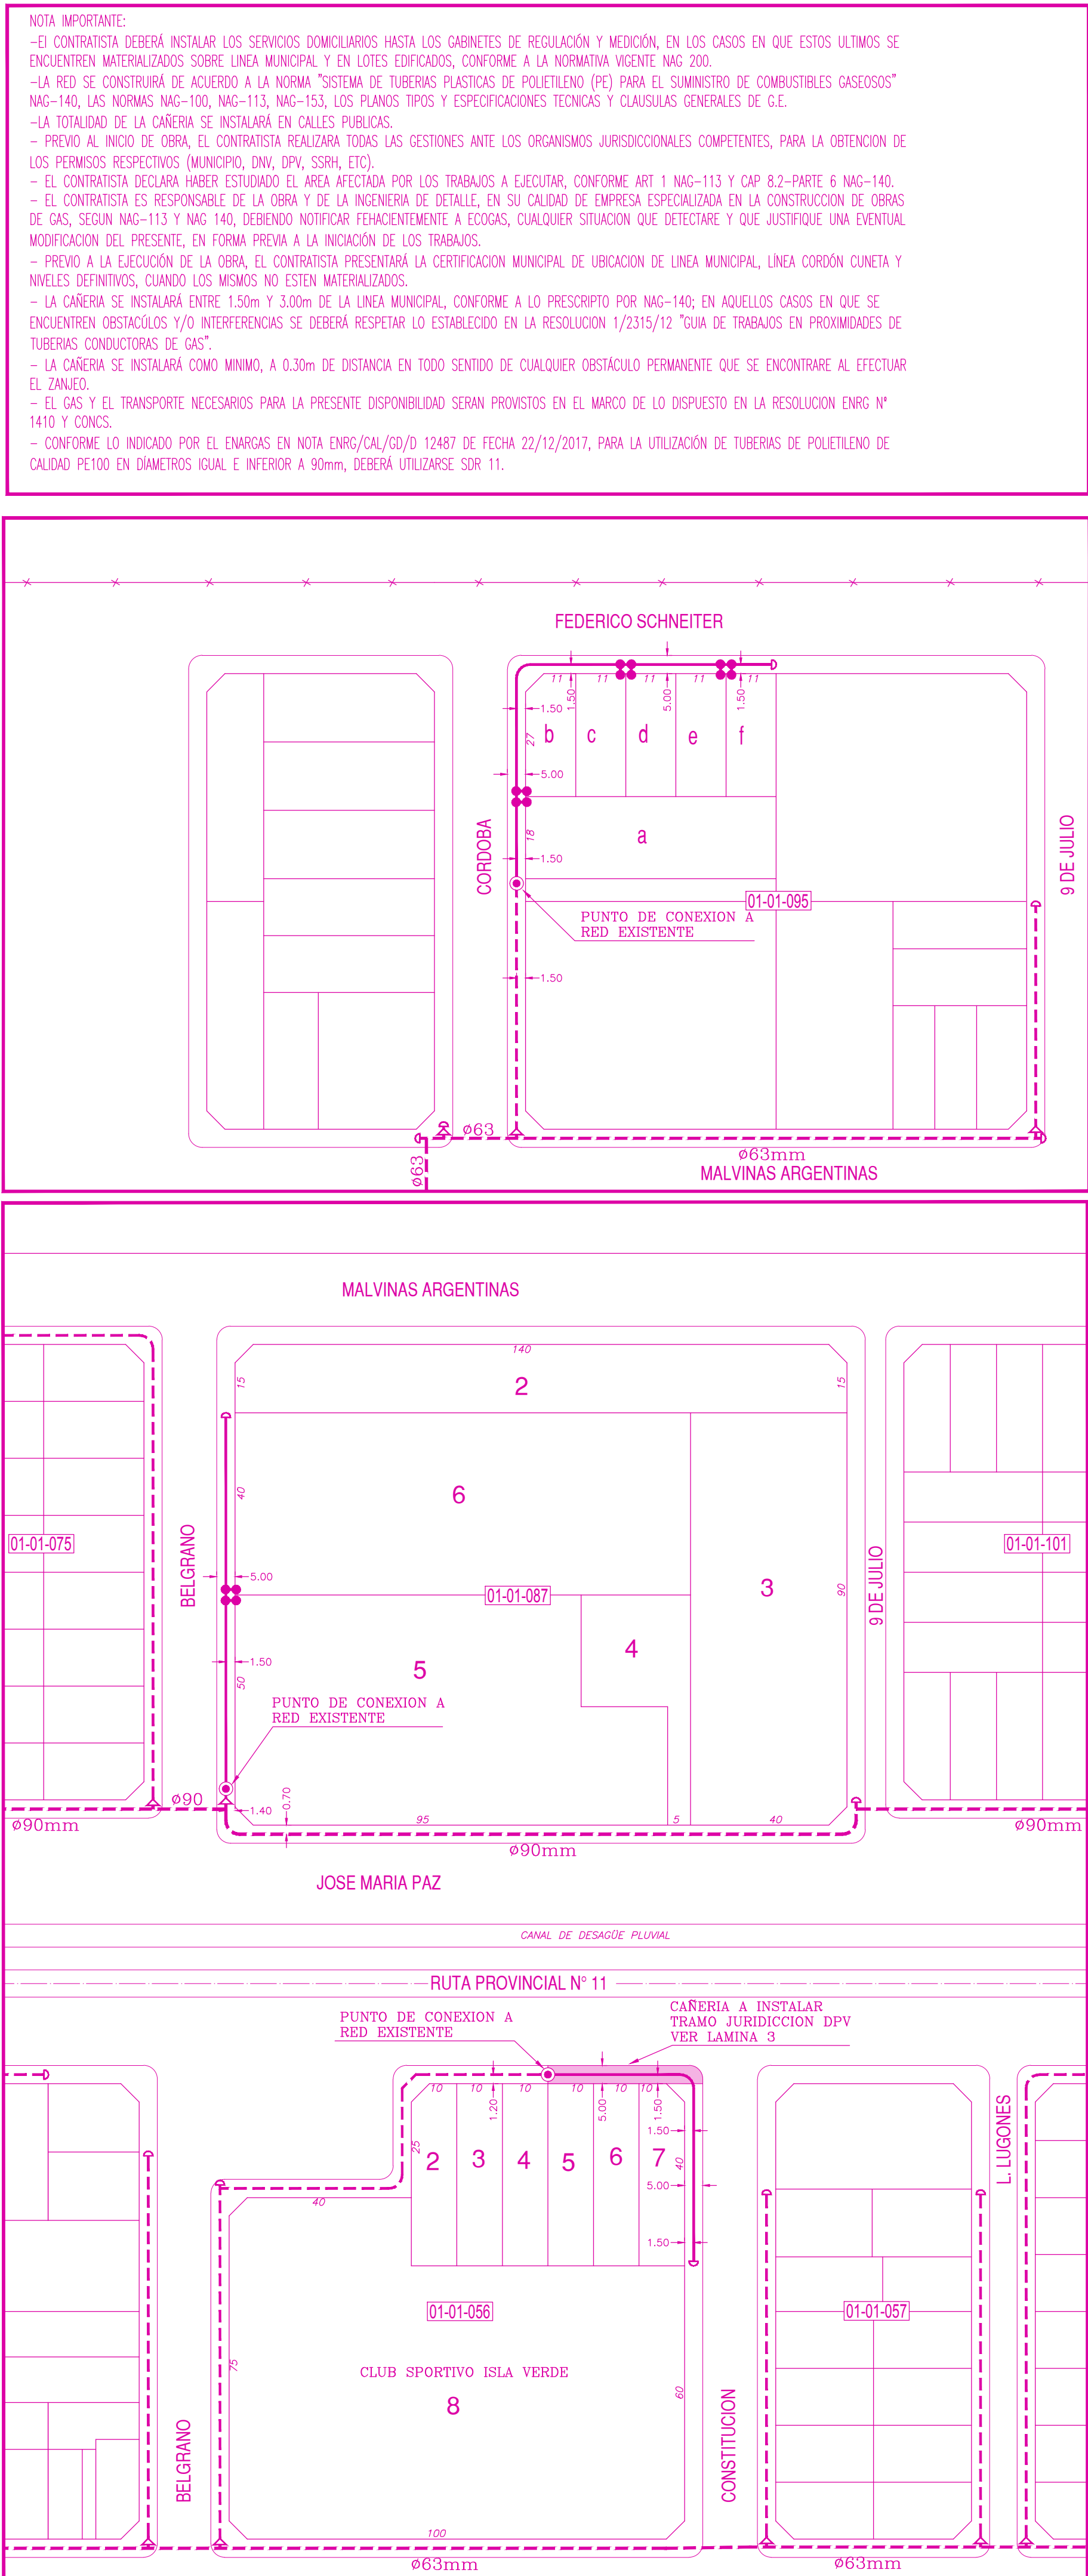


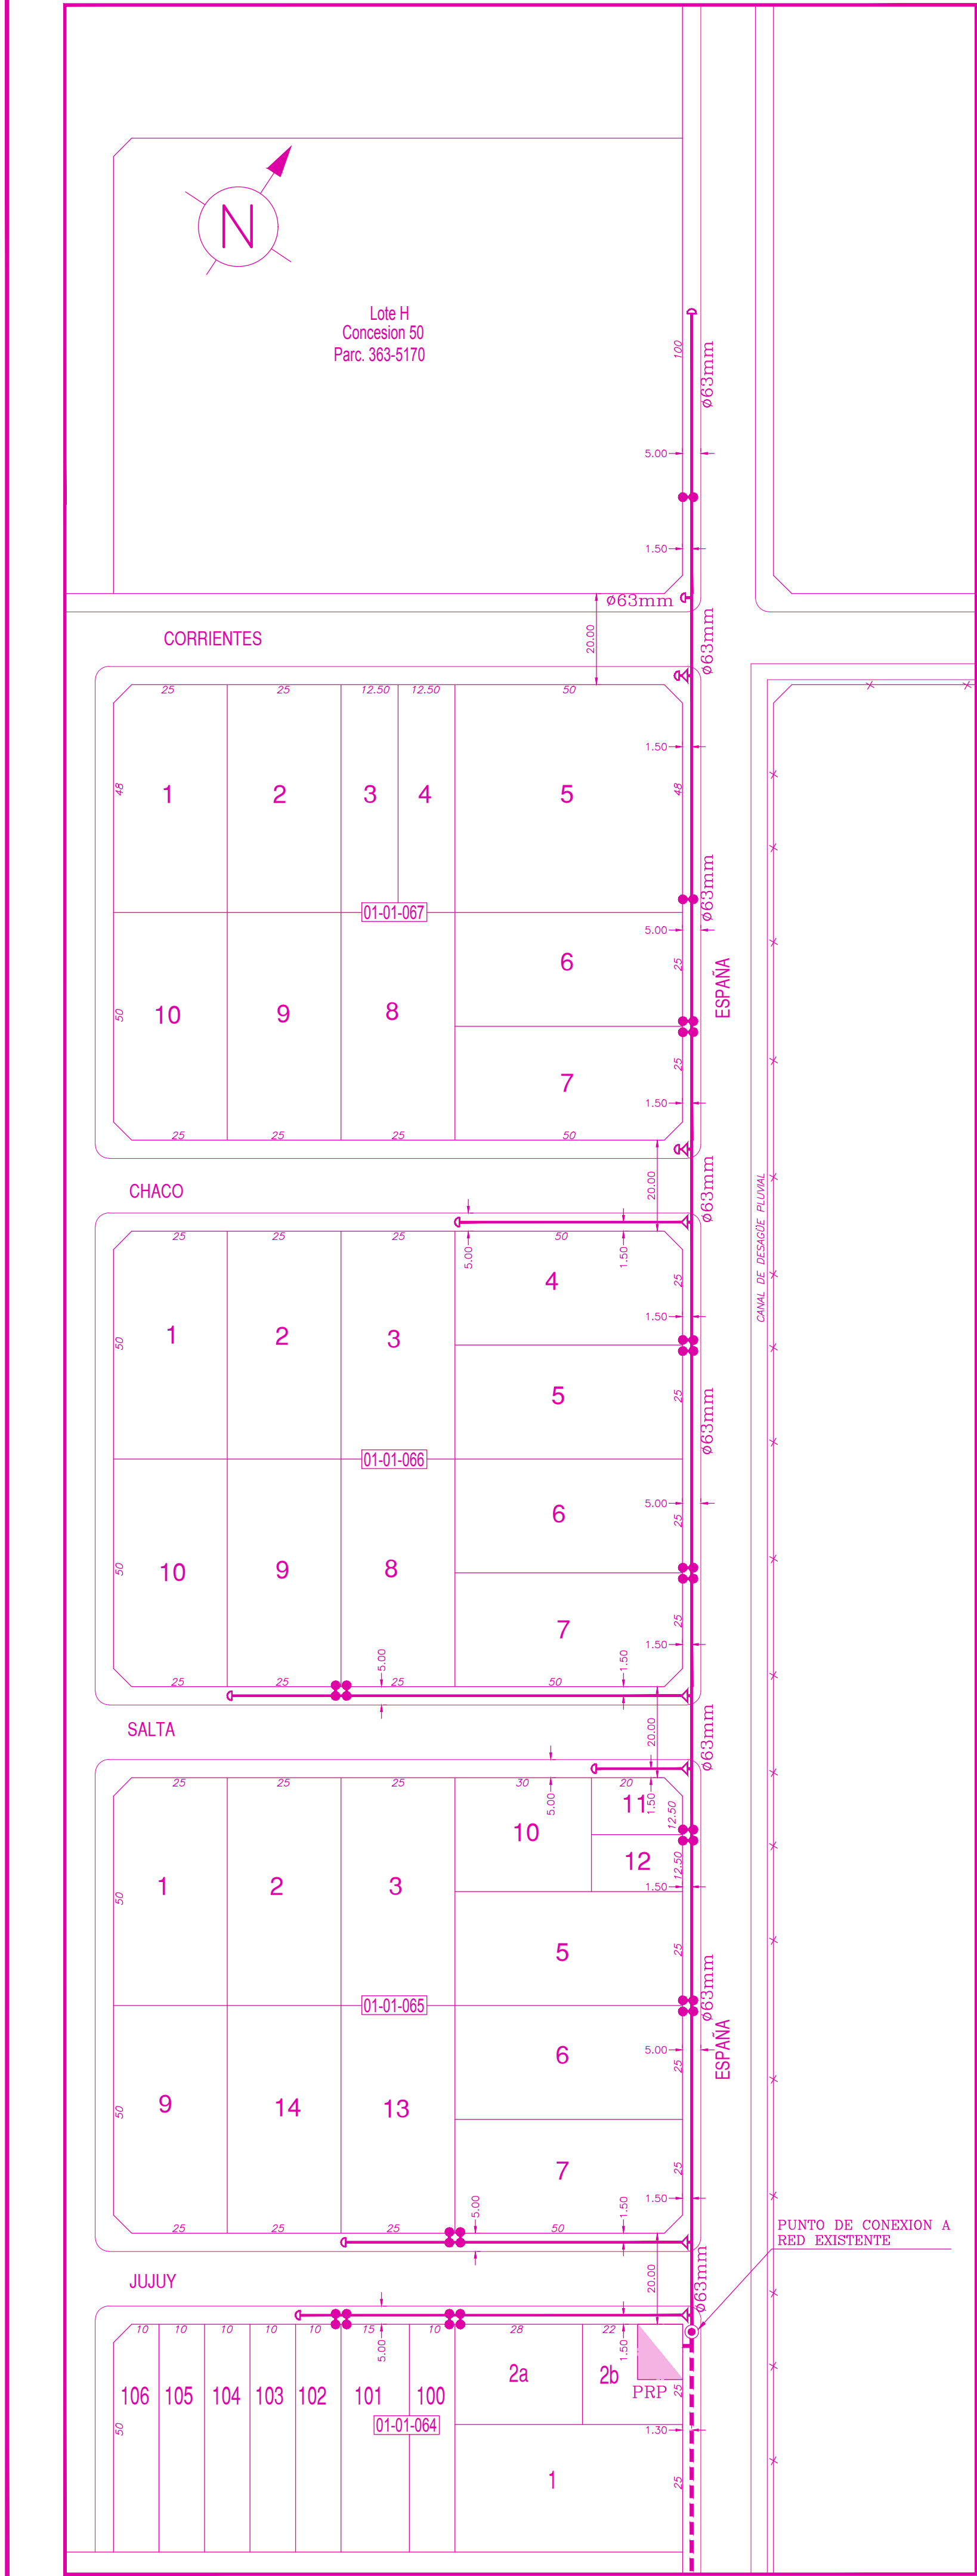

CONDICIONES TECNICAS

NUMERO DE CUENTES SOLICITANTES	54
NUMERO DE CUENTES POTENCIALES	54
CAUDAL MAX. A SUMINISTRAR P/CLIENTE (m3/h)	3.0
PRESION DE SUMINISTRO MAXIMA (kg/cm2M)	1.5
PRESION DE SUMINISTRO MINIMA (kg/cm2M)	0.5
PRESION DE PRUEBA DE RESISTENCIA (kg/cm2M)	4.1
PRESION DE PRUEBA DE HERMETICIDAD (kg/cm2M)	4.1
GAS ODORIZADO	SI

SIMBOLOGIA

---	CARERIA A INSTALAR
- - -	CARERIA EXISTENTE
---	TRAMO JURIDICCION DPV
---	TAPA CIEGA
---	PUNTO DE CONEXION
---	ARBOLES
---	REDUCCION CONCENTRICA
---	SERVICIO INTEGRAL PERFORADO

SERVICIO INTEGRAL PERFORADO

NOTA IMPORTANTE:

EN LA ACTUALIDAD NO EXISTEN GABINETES INSTALADOS, POR LO TANTO SOLO SE COLOCARAN LOS SERVICIOS QUE INDIQUE LA INSPECCION DE OBRA, AL MOMENTO DE LA EJECUCION DE LAS OBRAS.

NOTA:

LOS DIAMETROS NO ESPECIFICADOS CORRESPONDEN A Ø50mm

CROQUIS DE UBICACION

COMPUTO DE CAÑERIAS A INSTALAR LAMINA 2

N°	Diám.(mm)	Esp.(mm)	%TFME/SDR	Tap.(m)	Calz./Ver.	Dist. L.E.(m)	Norma / Especific.	Long.(m)
23								
22								
21	63	5.8	11.0	0.80/0.60	1.50		NAG 140	452.00
20	50	4.6	11.0	0.80/0.60	1.50		NAG 140	1065.00
CANERIA								
02								
01								
Denominación								54
Lista de Materiales								

Empresa Contratista:

INST'ALL S.R.L. Empresa Constructora

Proyecto:

Adrian E. Comandano INGENIERO M.T.2078/7

Firma RT:

Obra:

PROVISION DE GAS NATURAL A MANZANAS VARIAS

Parte:

PROYECTO CONSTRUCTIVO DE RED DE DISTRIBUCION Y SERVICIOS EN POLIETILENO

Lugar:

ISLA VERDE - PCIA DE CORDOBA

Código Documento:

00570-029-R-CA-PL-2-REV.A

Fecha:

MARZO 2025

Esc:

1:1000

Form.:

594x1051

Código Documento:

00570-029-R-CA-PL-2-REV.A

Cóp:

BV

Tip:

PC

Clase:

R

N°:

DC 00570/030

Laminas:

2

Rev.:

A